


Esempio di distribuzione pedoni, verde, ciclabili, parcheggi, carreggiate su sezione stradale da 35 metri, come nel caso di viale Andrea Doria

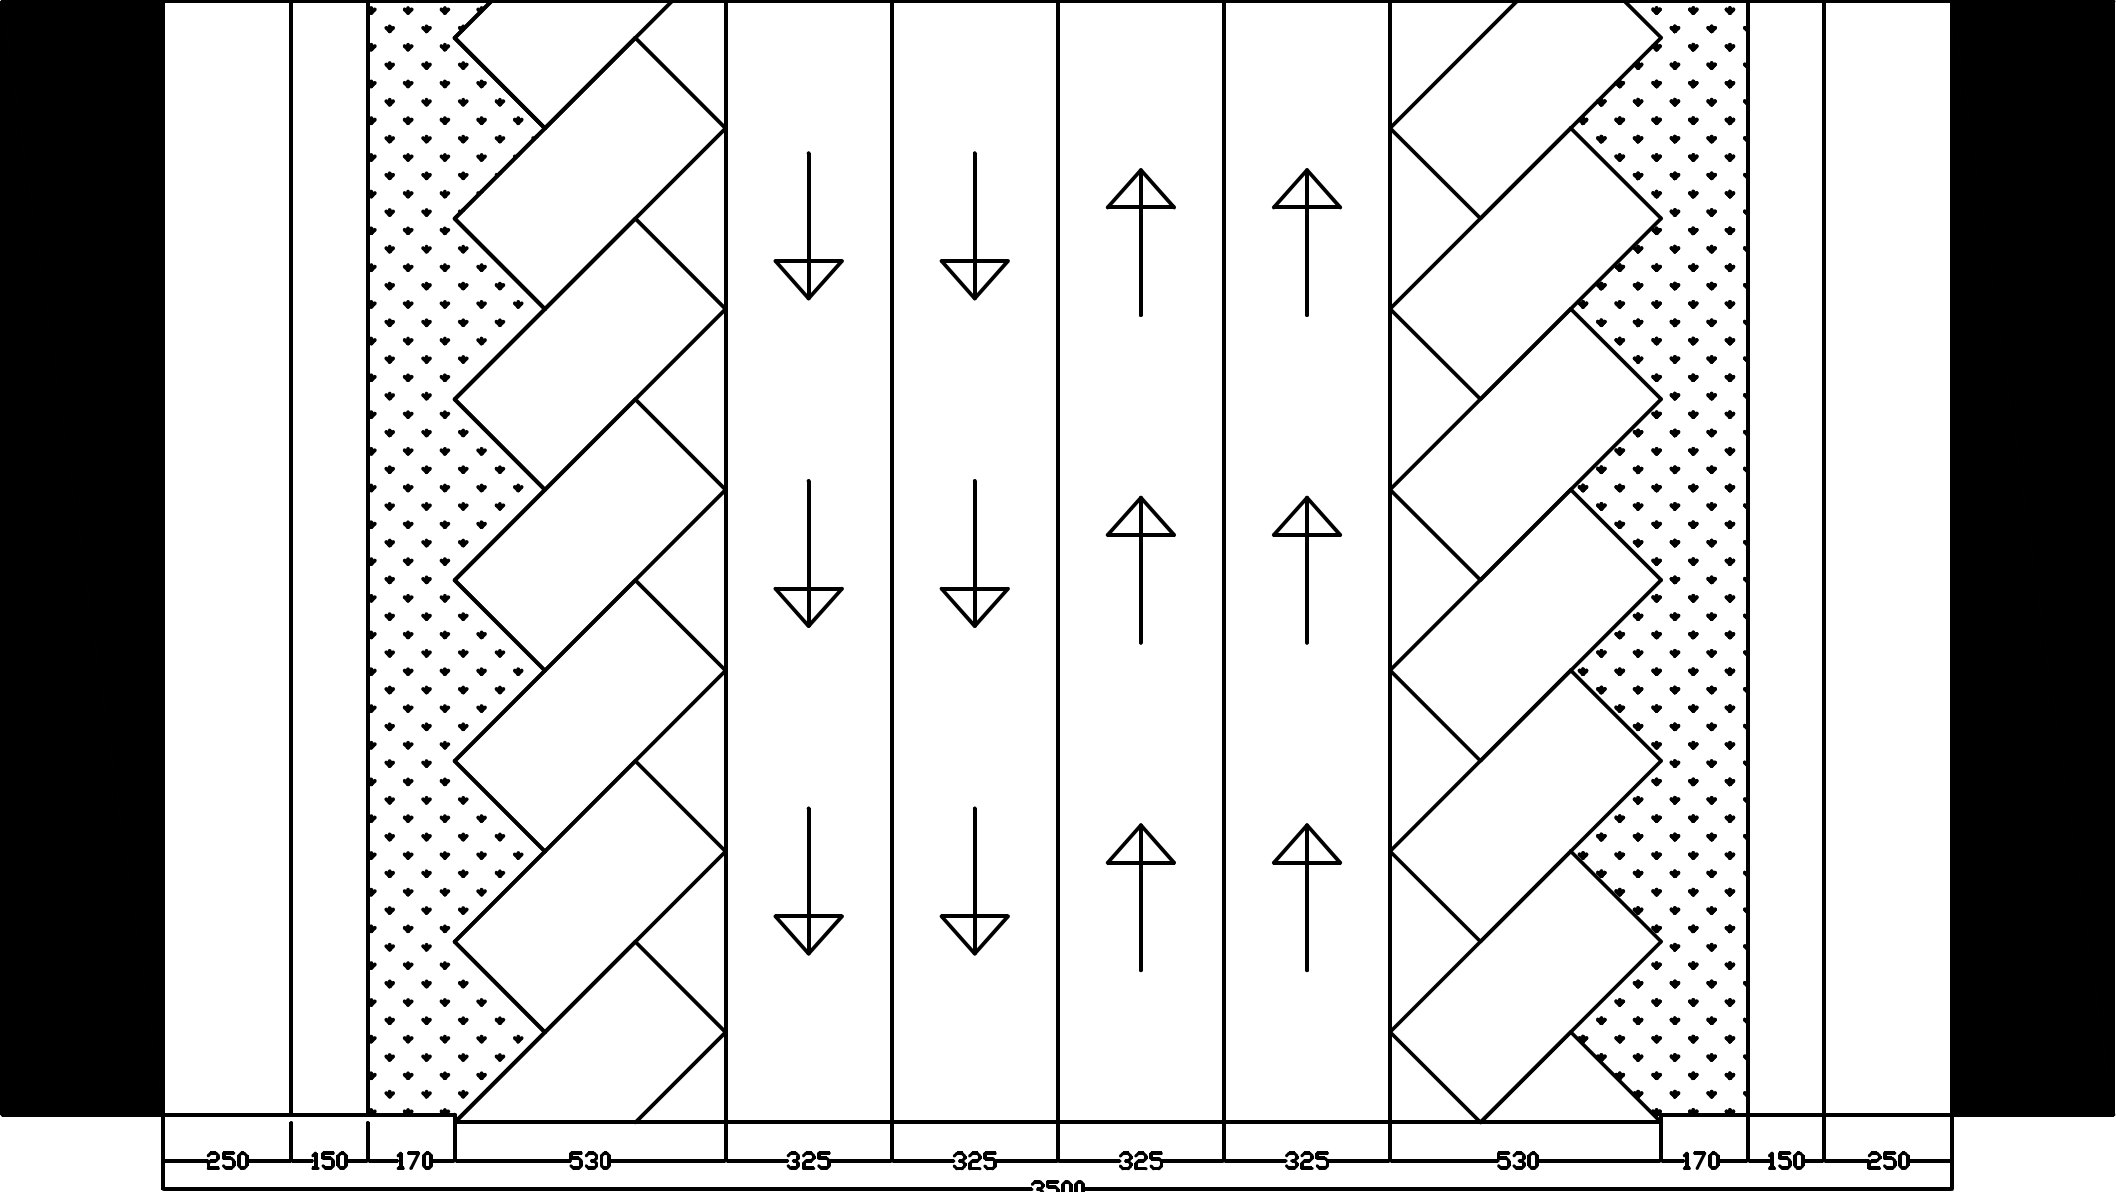

EDIFICI 250 PEDONI 150 BICI 170 VERDE 530 PARCHEGGI A 45° 325 MACCHINE 325 MACCHINE 325 MACCHINE 325 MACCHINE 530 PARCHEGGI A 45° 170 VERDE 150 BICI 250 PEDONI EDIFICI