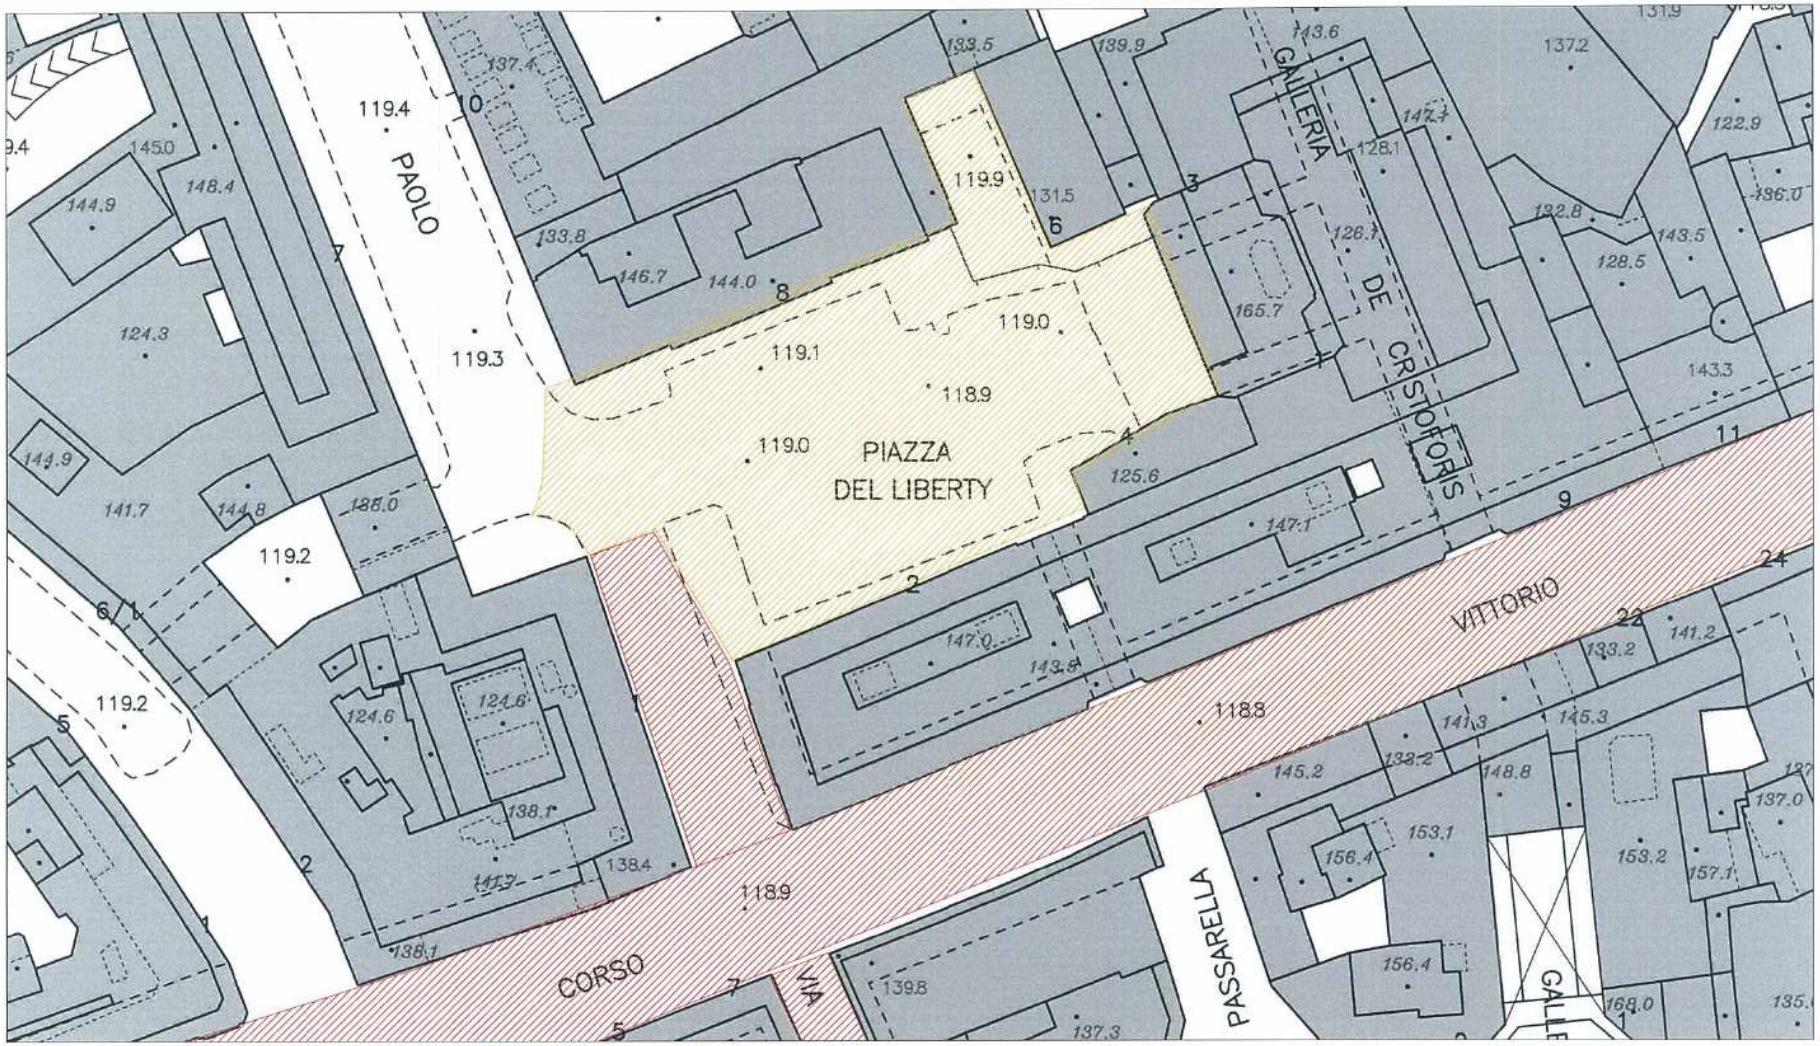

Legenda

Nuova Area Pedonale

Area Pedonale già esistente collegata

PIAZZA DEL LIBERTY

scala 1:500